ÚZEMNÍ PLÁN VRŠCE

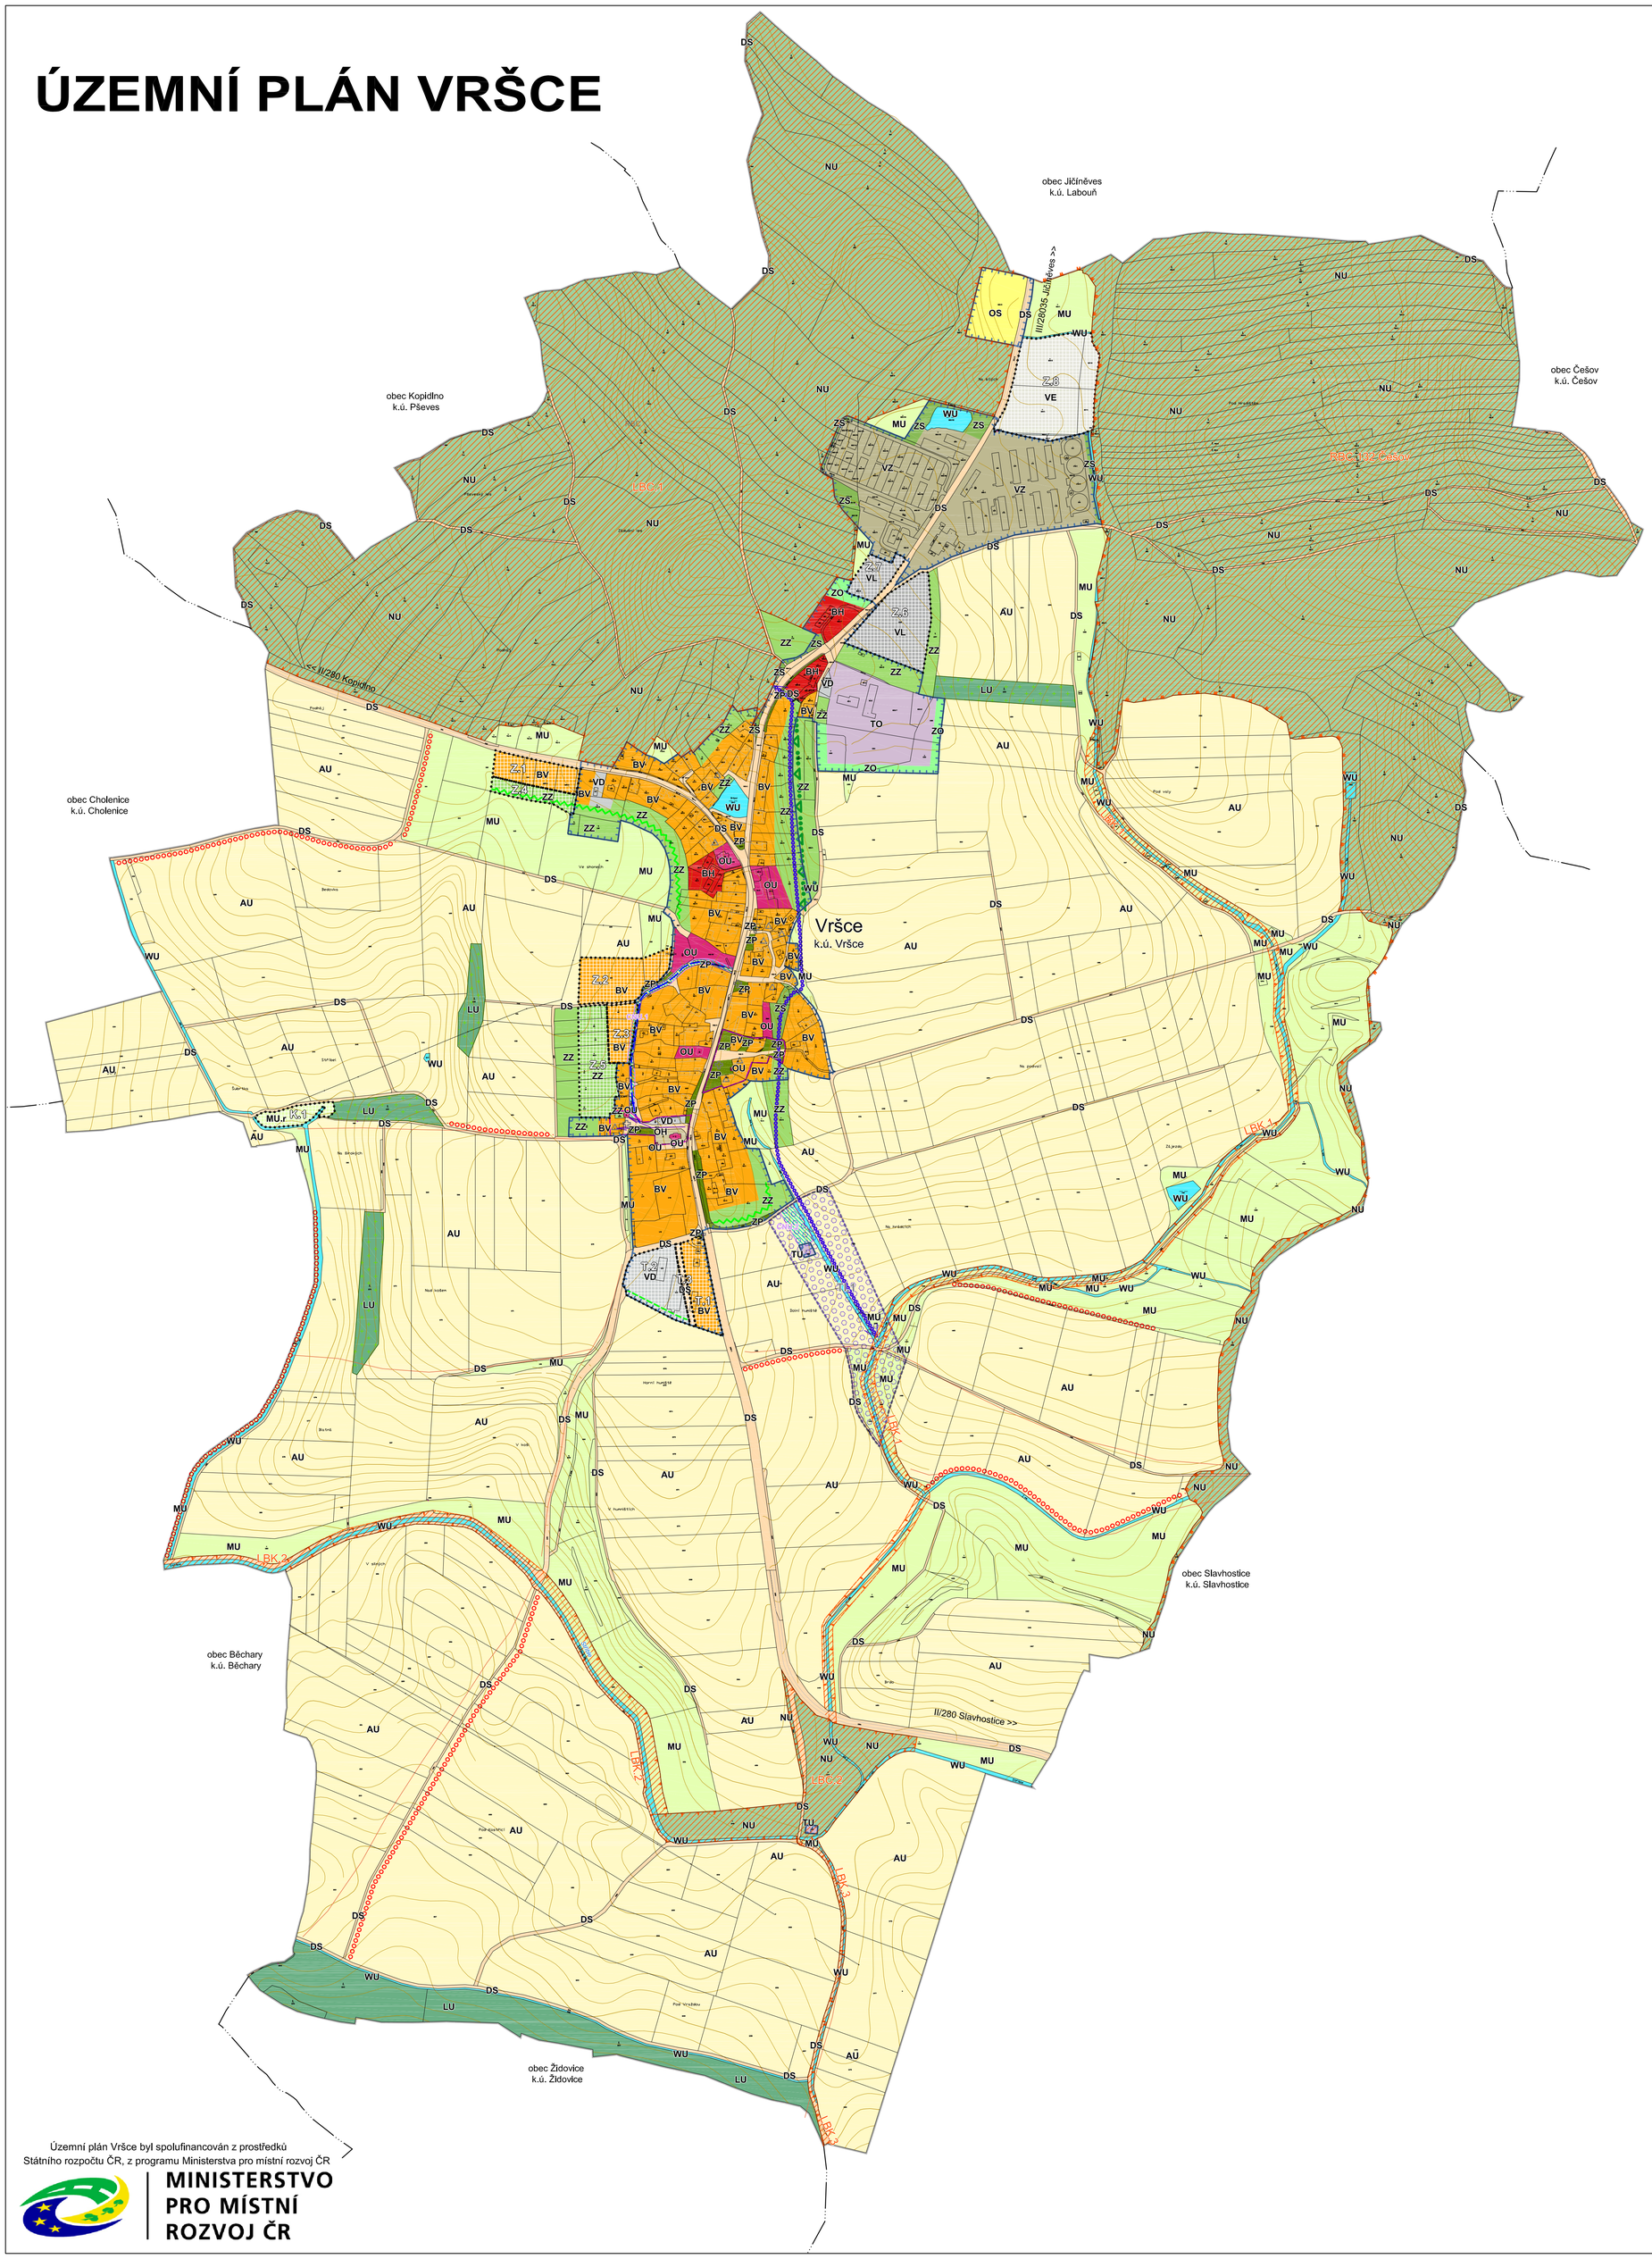

LEGENDA

STAV / PLOCHY STABILIZOVANÉ	NÁVRH / PLOCHY ZMĚN	
HRANICE ÚZEMNÍCH JEDNOTEK A PLOCH		
		Řešené území
		Katastrální území
		Zastavěné území obce k 26. 3. 2026
	Z.1	Zastavitelná plocha
	K.1	Transformační plocha
	K.1	Plocha změny v krajině

PLOCHY S ROZDÍLNÝM ZPŮSOBEM VYUŽITÍ		
BH		Bydlení hromadné
BV	BV	Bydlení venkovské
OU		Občanské vybavení všeobecné
OH		Občanské vybavení hřbitovy
OS		Občanské vybavení sport
TU		Technická infrastruktura všeobecná
TO		Nakládání s odpady
DS	DS	Doprava silniční
ZP		Zeleň parková a parkově upravená
ZZ	ZZ	Zeleň zahradní a sadová
ZS		Zeleň sídelní ostatní
ZO		Zeleň ochranná a izolační
	VL	Výroba lehká
VD	VD	Výroba drobná a služby
VZ		Výroba zemědělská a lesnická
	VE	Výroba energie z obnovitelných zdrojů
WU		Vodní a vodohospodářské všeobecné
AU		Zemědělské všeobecné
LU		Lesní všeobecné
NU		Přírodní všeobecné
MU		Smíšené krajinné všeobecné
	MU.r	Smíšené krajinné všeobecné - rekreace nepobytová

TECHNICKÁ INFRASTRUKTURA		
		Vodovodní řad
	T.1	Plocha technické infrastruktury
		Plocha pro možné umístění ČOV

ÚSES		
	RBC	Regionální biocentrum
	LBC	Lokální biocentrum
	LBK	Lokální biokoridor

KORIDORY		
		Koridor pro komunikaci
		Koridor pro komunikaci

LIMITY VYUŽITÍ A HODNOTY ÚZEMÍ		
PŘÍRODA A KRAJINA		
		Interakční prvek liniový
		Významná osa zelené infrastruktury
		Izolační a ochranná zeleň
		Obvodová zeleň
		Významný pohledový horizont
LESY A ZEMĚDĚLSKÝ PŮDNÍ FOND		
		Zalesnění
PAMÁTKOVÁ PÉČE		
		Památka místního významu - architektonicky či technicky cenná stavba aj.
		Památka místního významu - sakrální, pietní, umělecký objekt aj.
		Významný urbanistický celek
		Urbanistická osa

Územní plán Vršce byl spolufinancován z prostředků Státního rozpočtu ČR, z programu Ministerstva pro místní rozvoj ČR

MINISTERSTVO PRO MÍSTNÍ ROZVOJ ČR

ÚZEMNÍ PLÁN VRŠCE

HLAVNÍ VÝKRES 2

Projektant:
REGIO, projektový ateliér s.r.o.
REGIO s.r.o. PROJEKTOVÝ ATELIÉR HRADEC KRÁLOVÉ

Autorský kolektiv:
Ing. arch. Jana Šejvlová, Ing. Zlata Machačová, Jan Harčarik, Pavel Kupka

Měřítko: 1 : 5 000

Objednatel: Obec Vršce

Pořizovatel: Obecní úřad Vršce

Ing. Zlata Machačová

Digitálně podepsal Ing. Zlata Machačová
Datum: 2026.08.05 08:07:36 +02'00'

Datum: Červenec 2026